



PLANTA SEMISOTANO.
 Sup Construida: 1.835,20 m²



Torremolinos
AYUNTAMIENTO


DELEGACIÓN DE PROMOCIÓN CULTURAL


Centro Cultural Pablo Ruiz Picasso

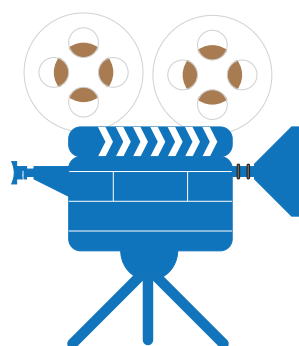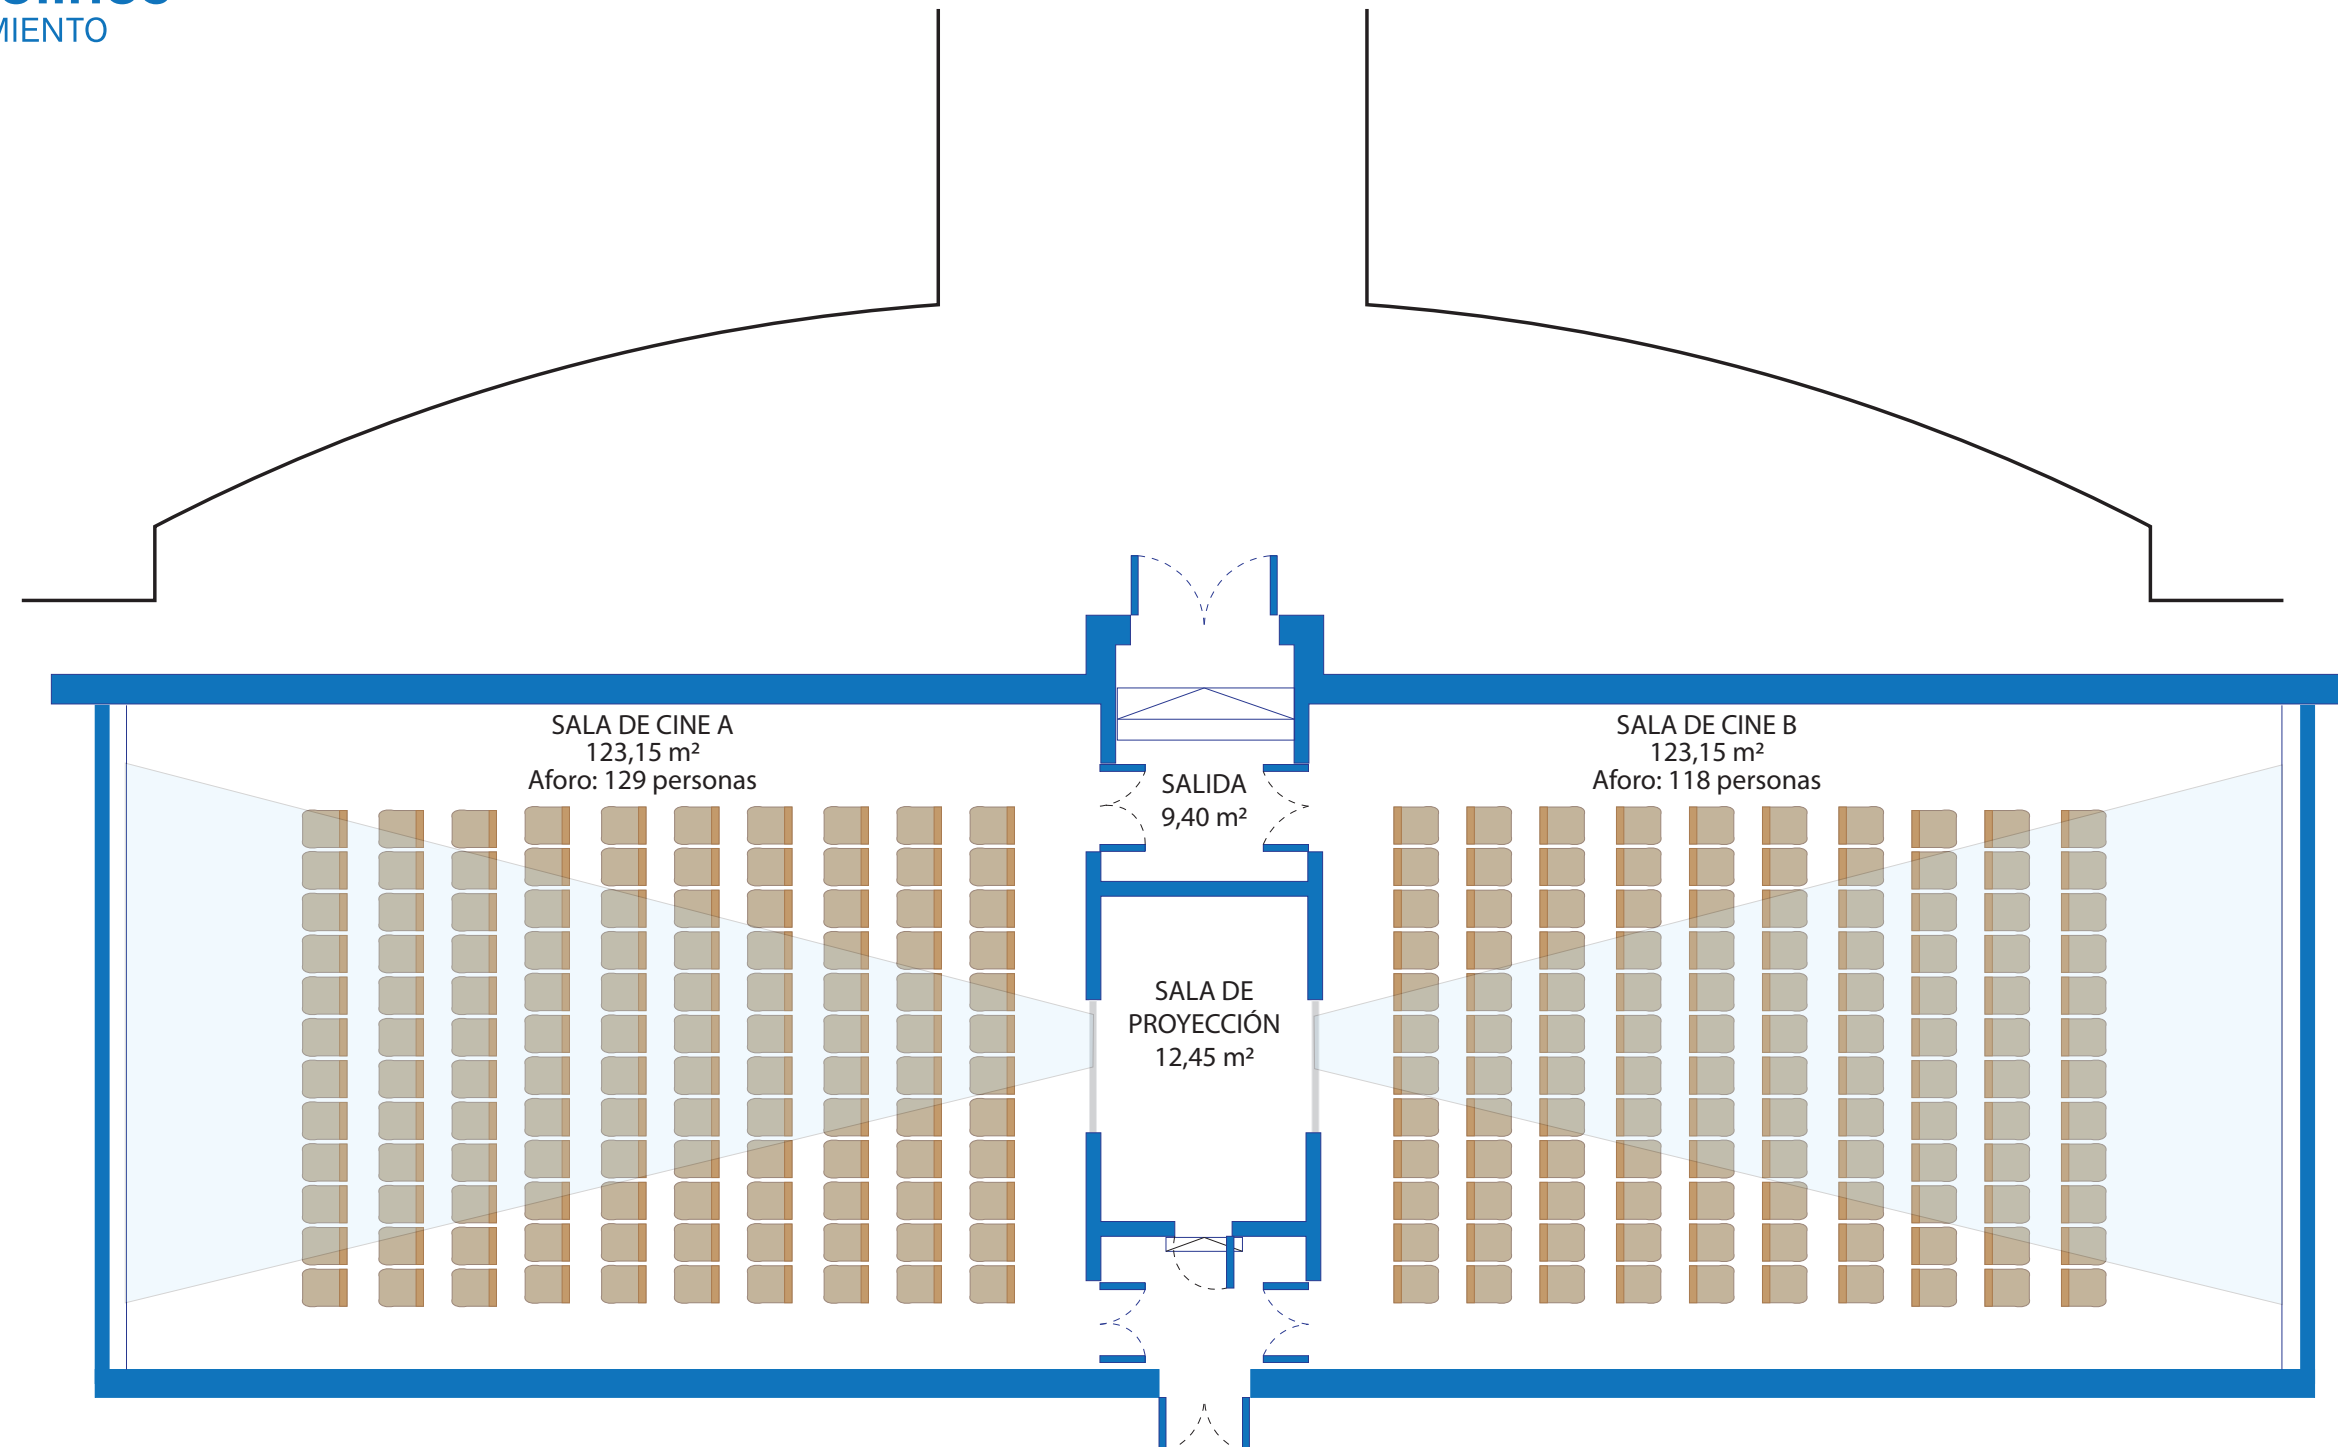


SALAS DE CINE

C/ Cruz 42 - Semisótano - 952 053 835
promocioncultural@ayto-torremolinos.es

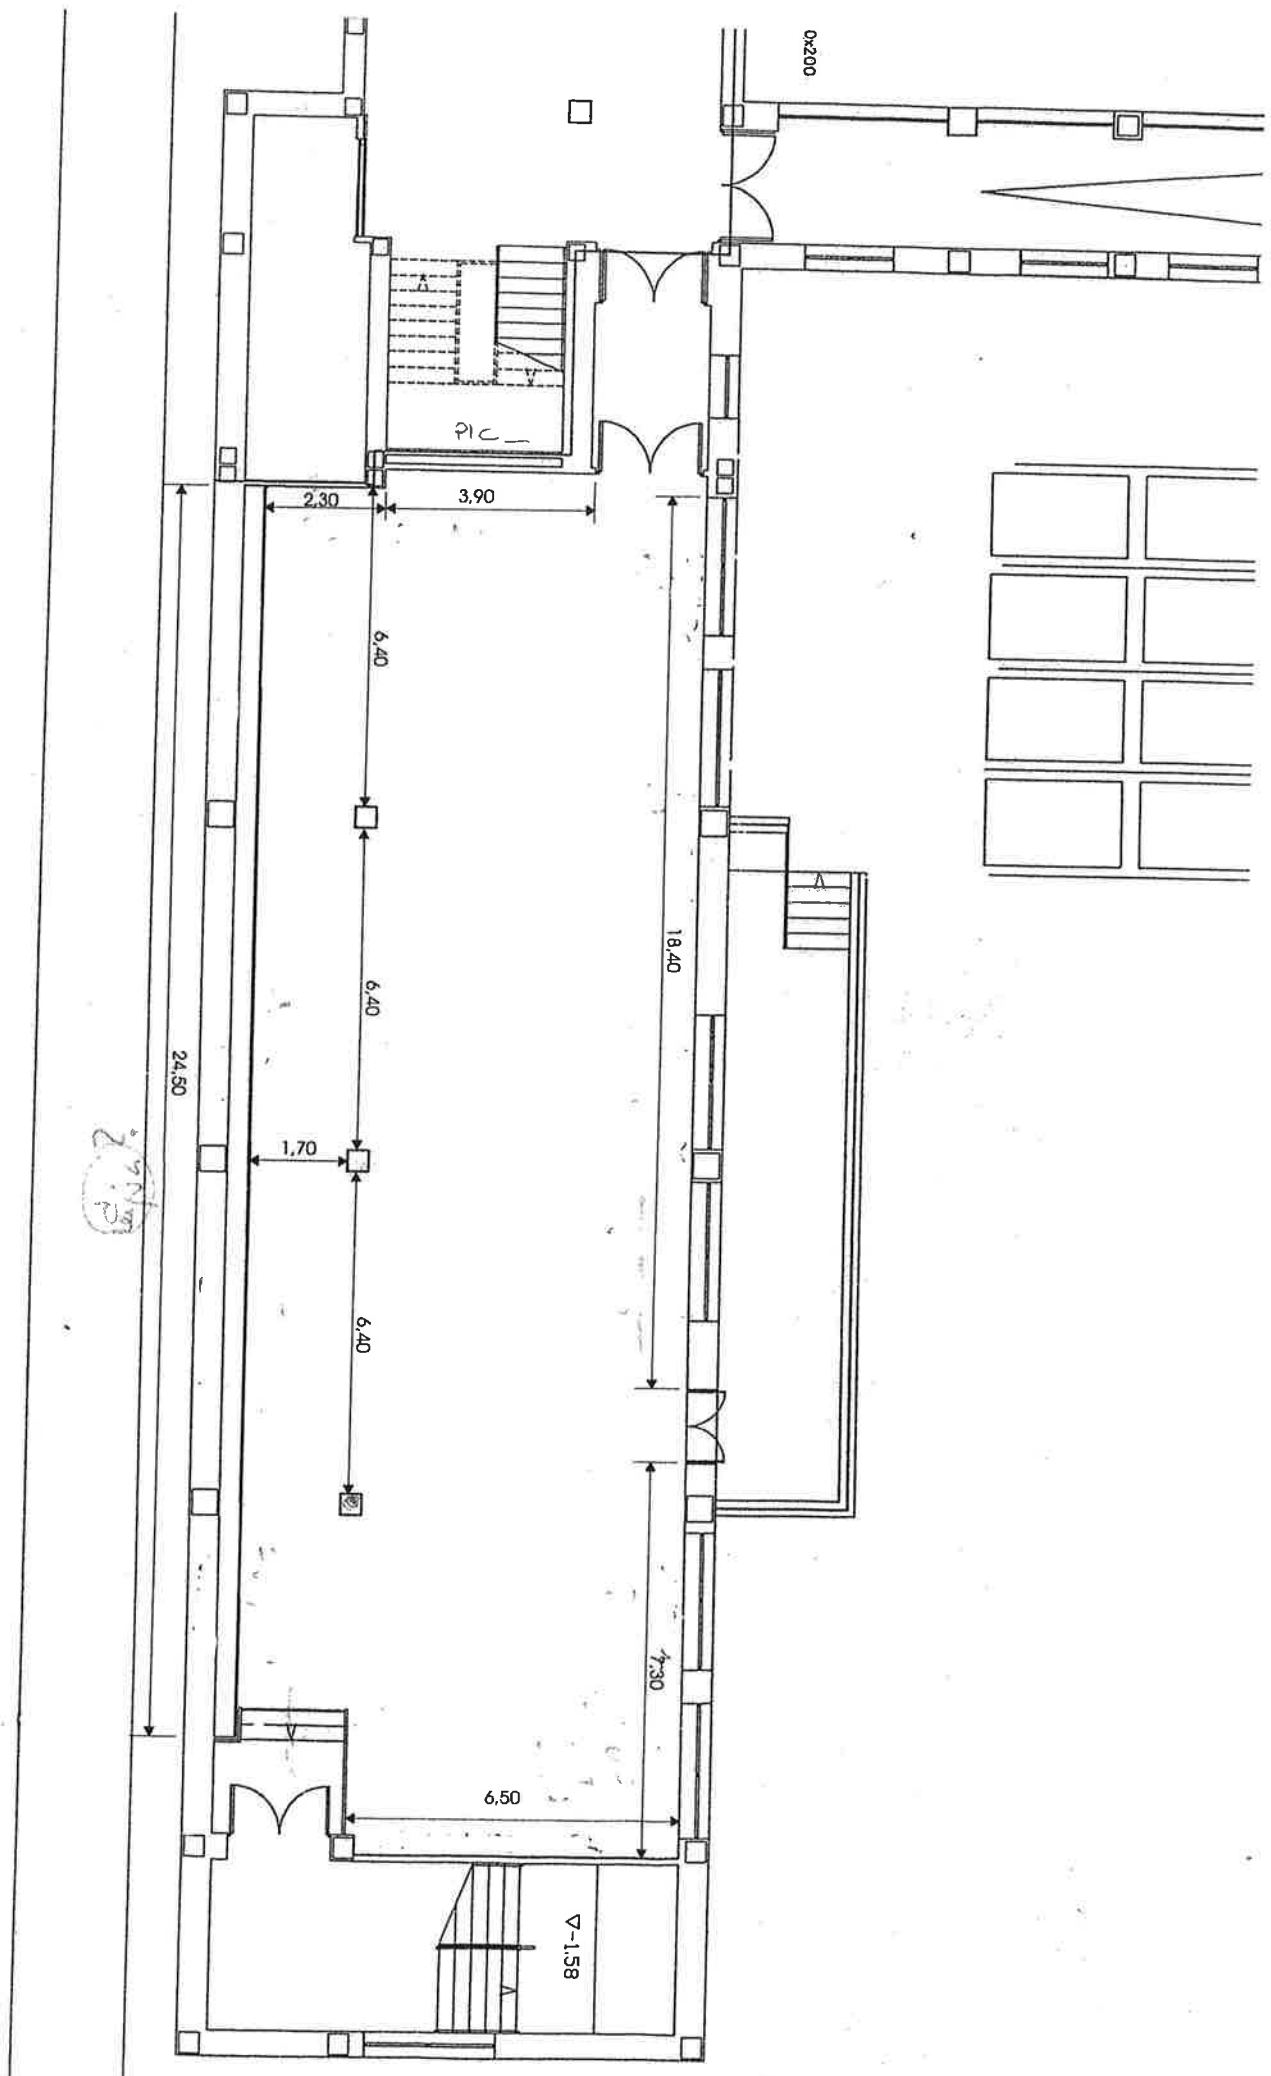

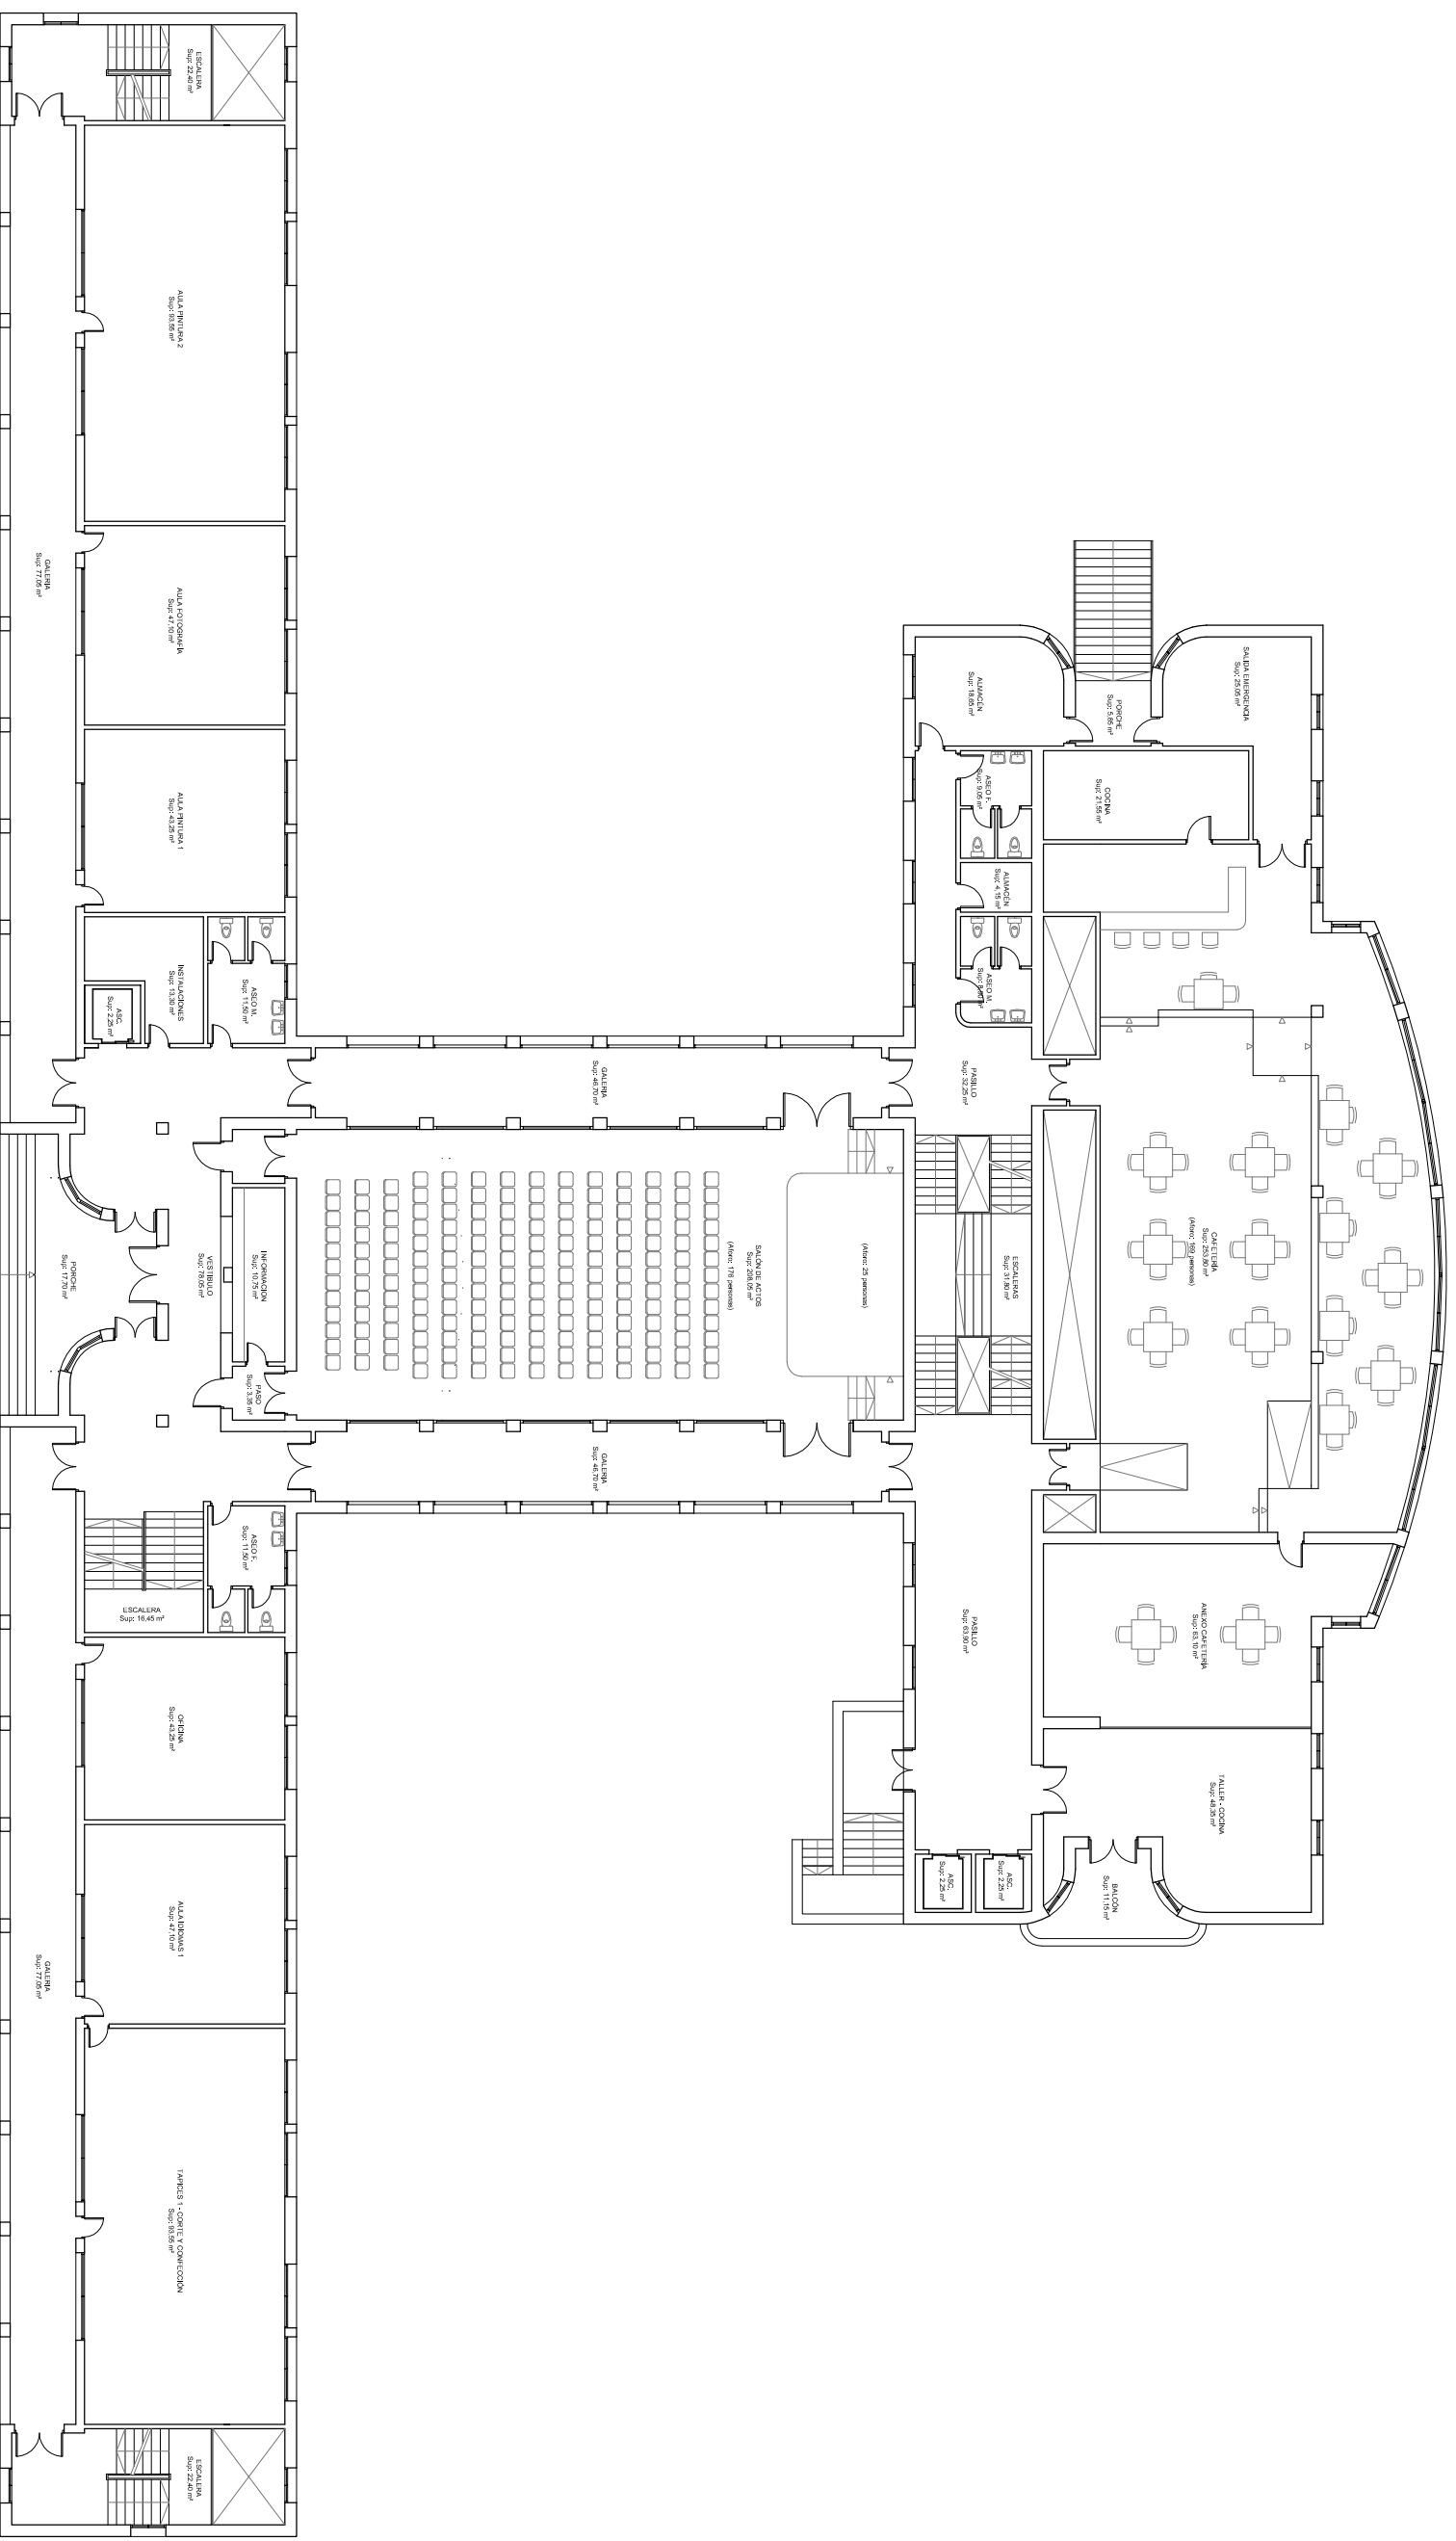

PLANTA BAJA.
 Sup Construida: **1.717,10 m²**
 216,45/2 (50%) = **108,23 m²**
total = 1.825,33 m²

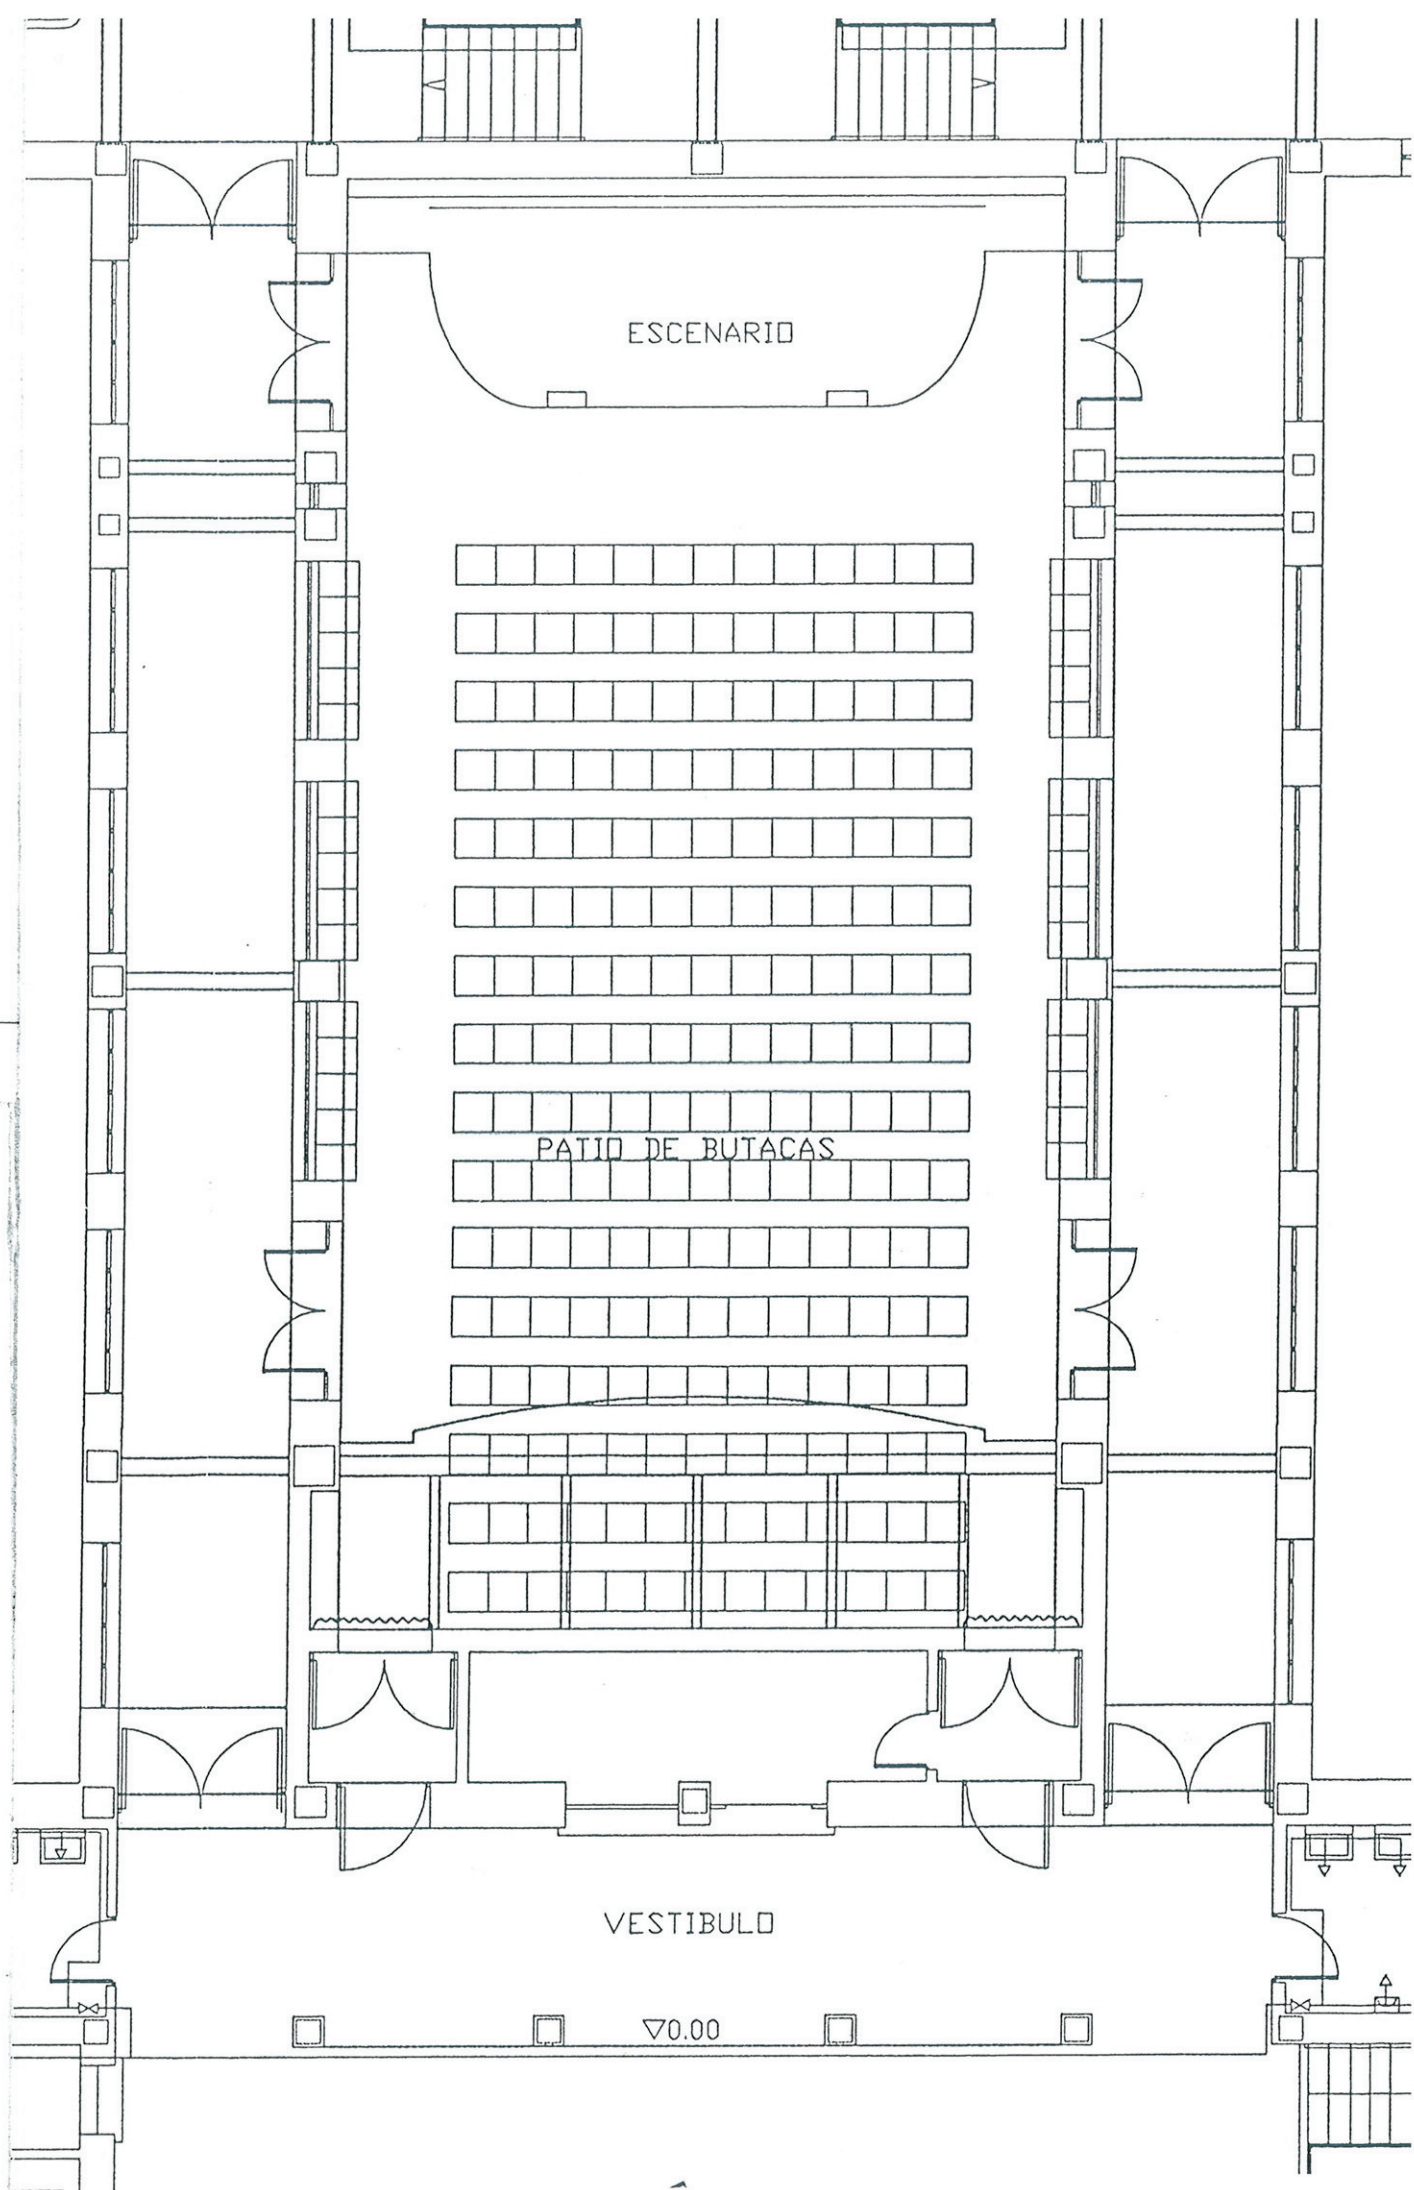


ESCENARIID


PATIO DE BUTACAS

VESTIBULO

▽0.00

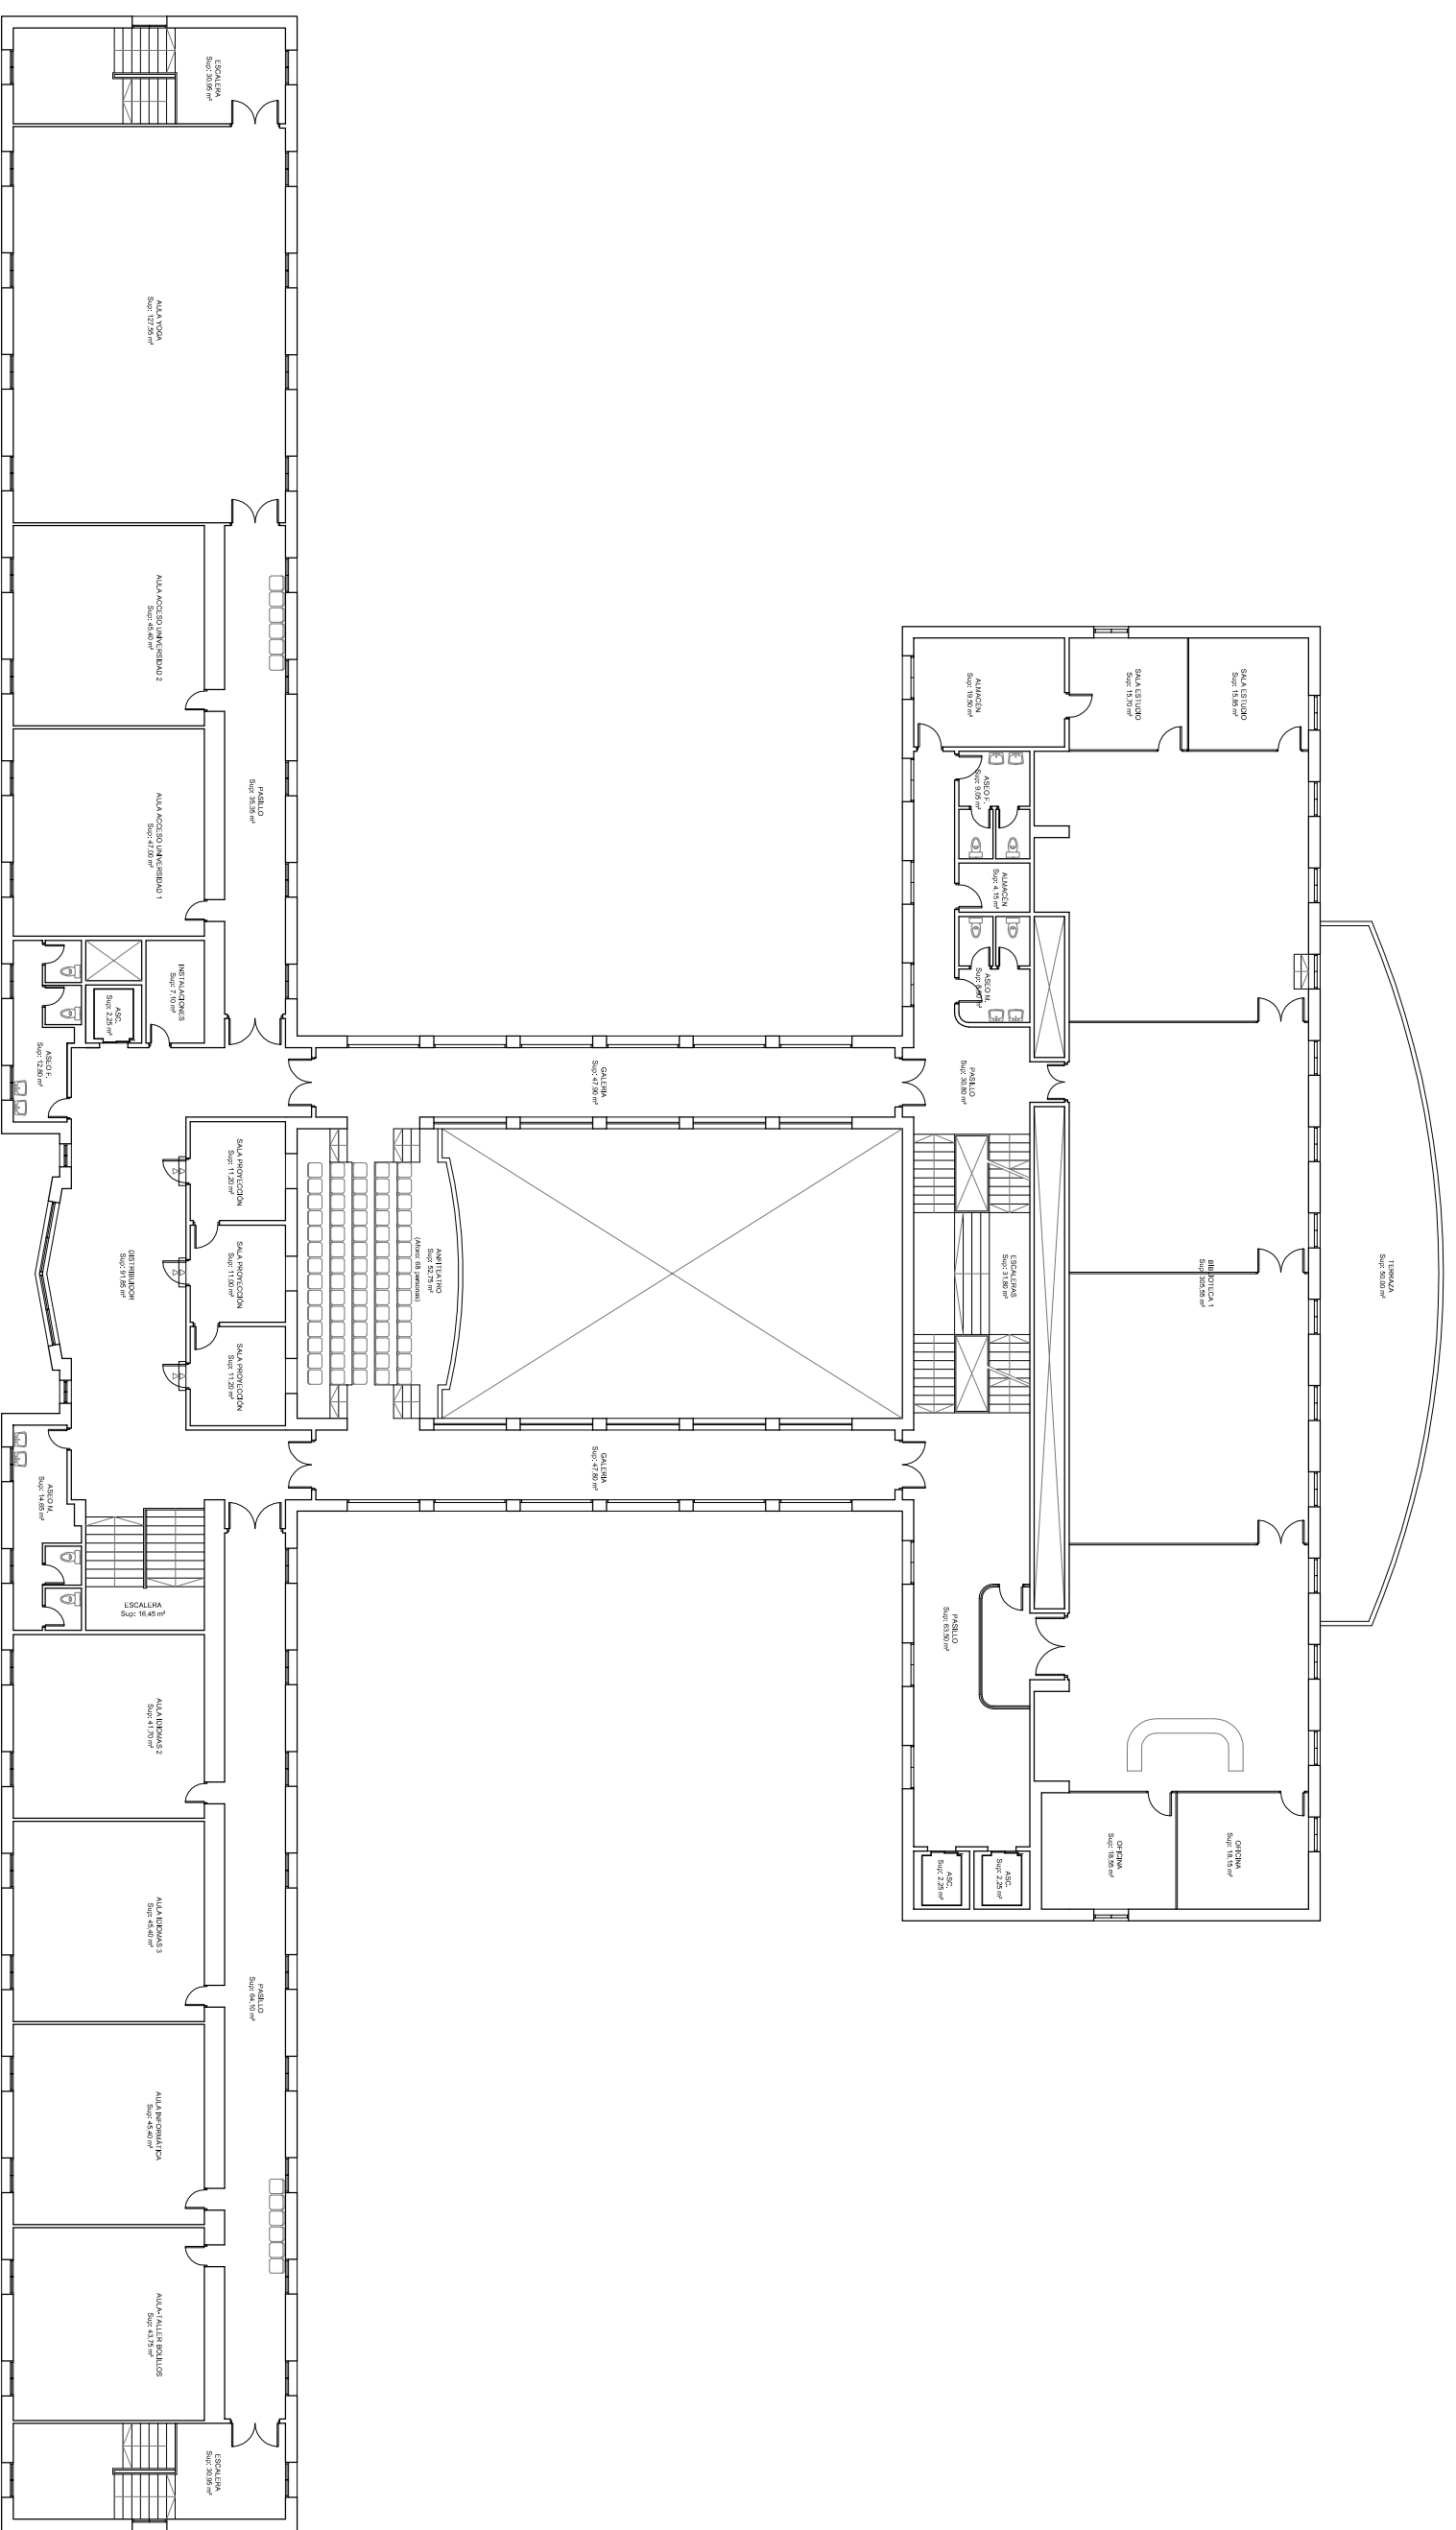

PLANTA PRIMERA.
 Sup Construida: 1.850,20 m²

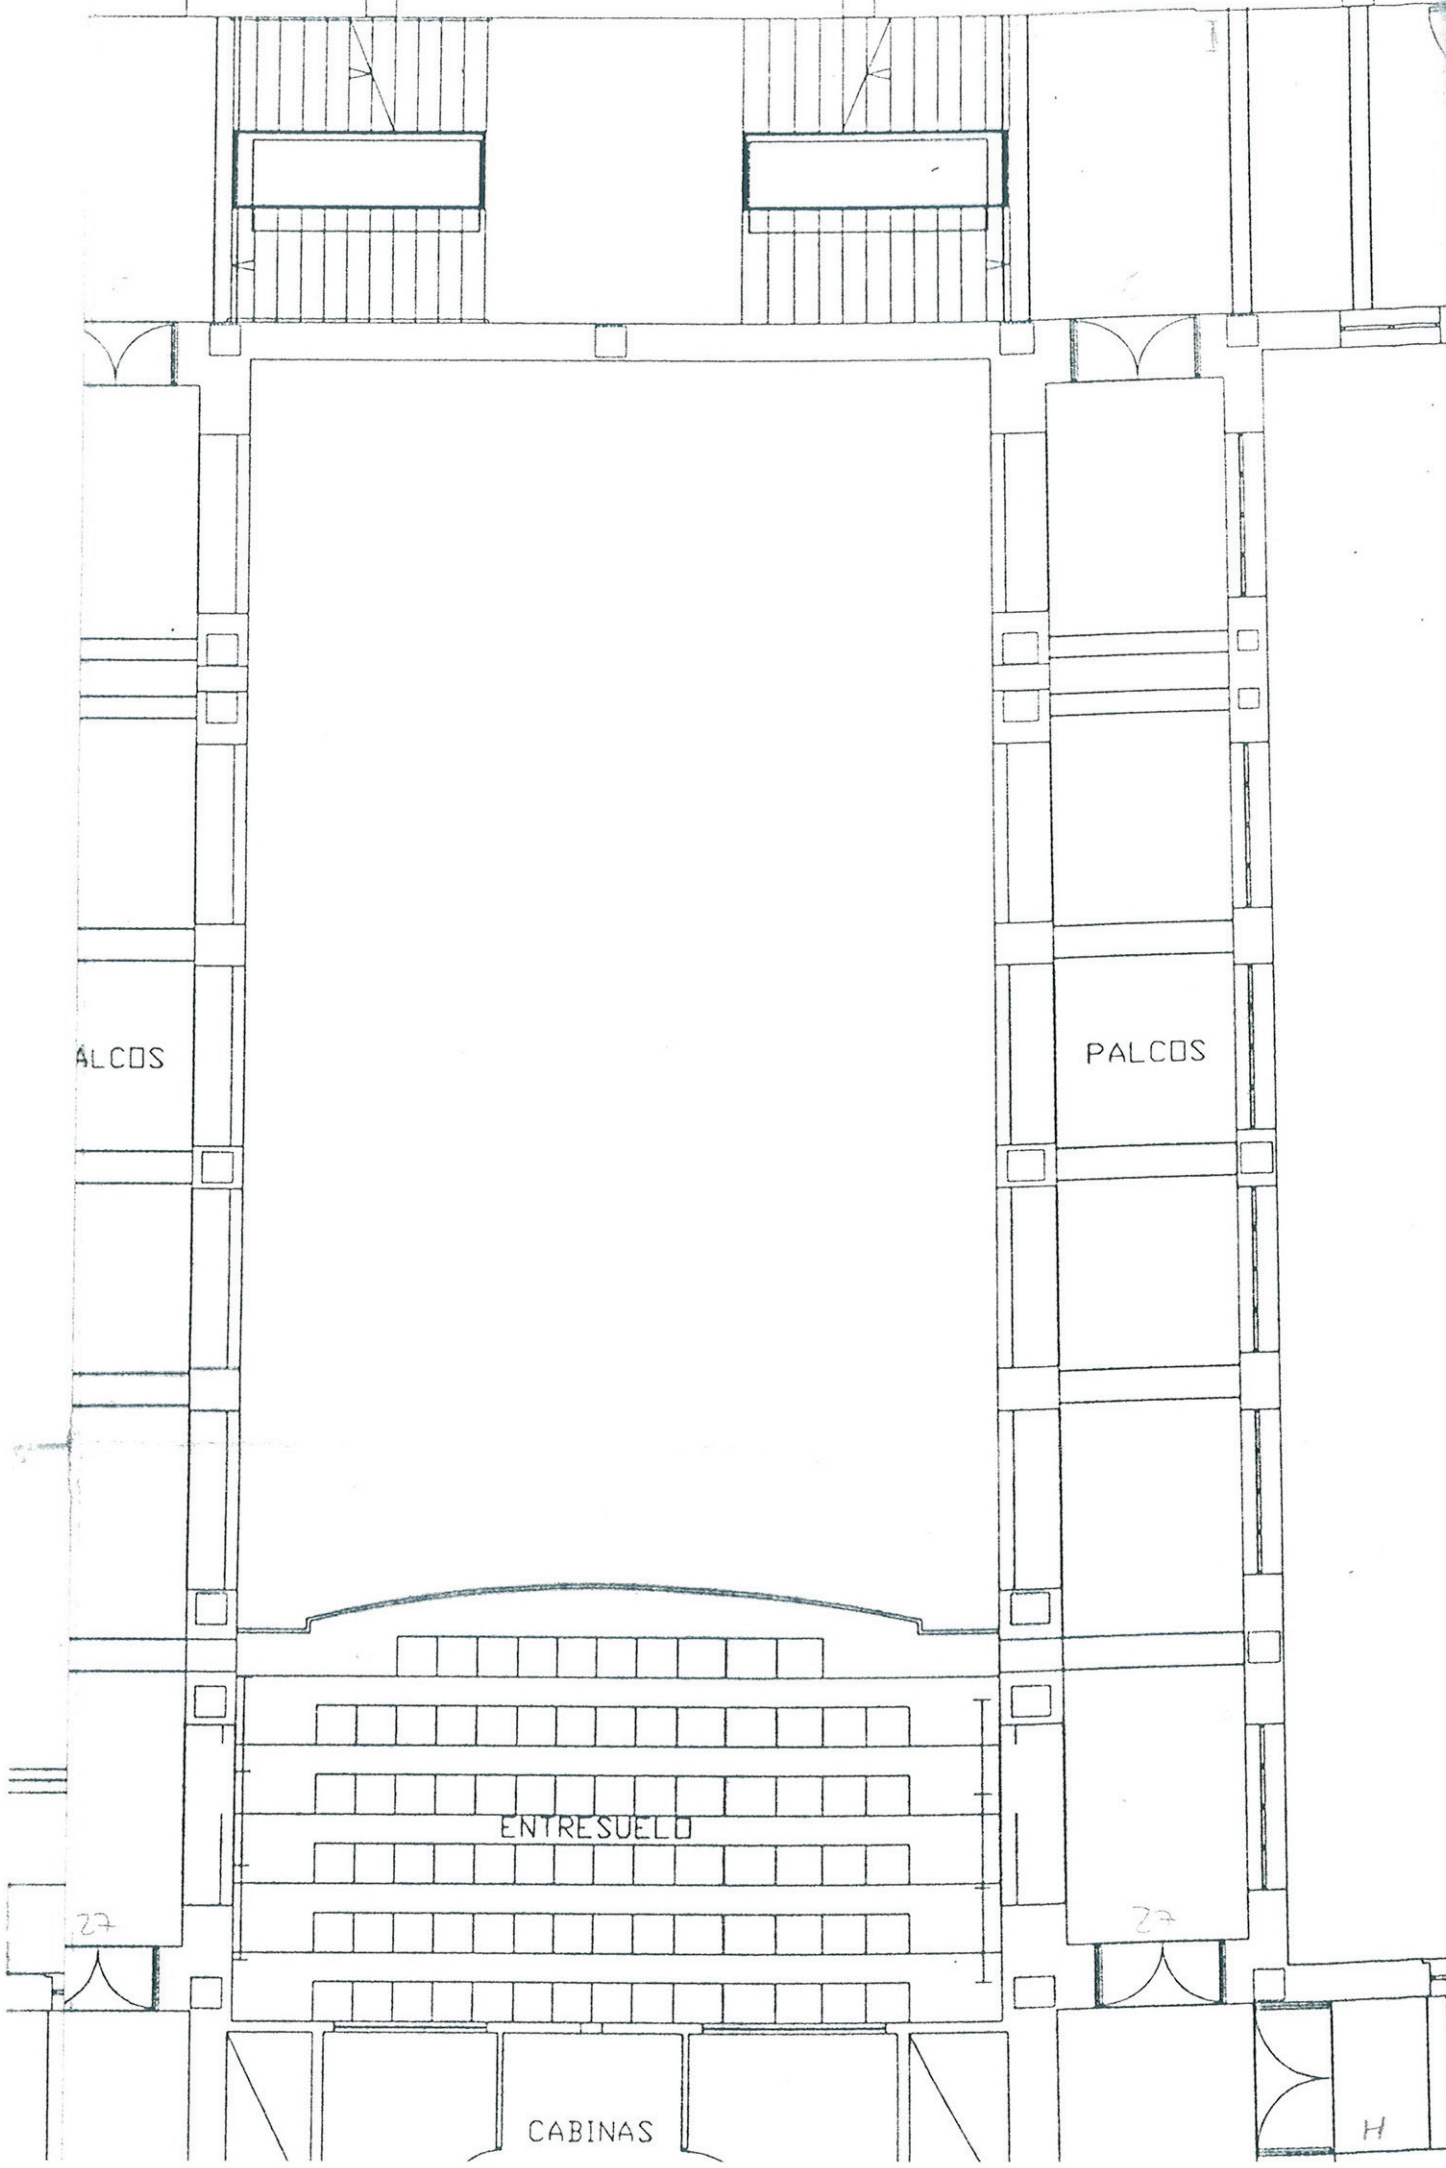

ALCOS

PALCOS

ENTRESUELO

CABINAS

27

22


H



Torremolinos
AYUNTAMIENTO

DELEGACIÓN DE PROMOCIÓN CULTURAL


Biblioteca Municipal Pablo Ruiz Picasso

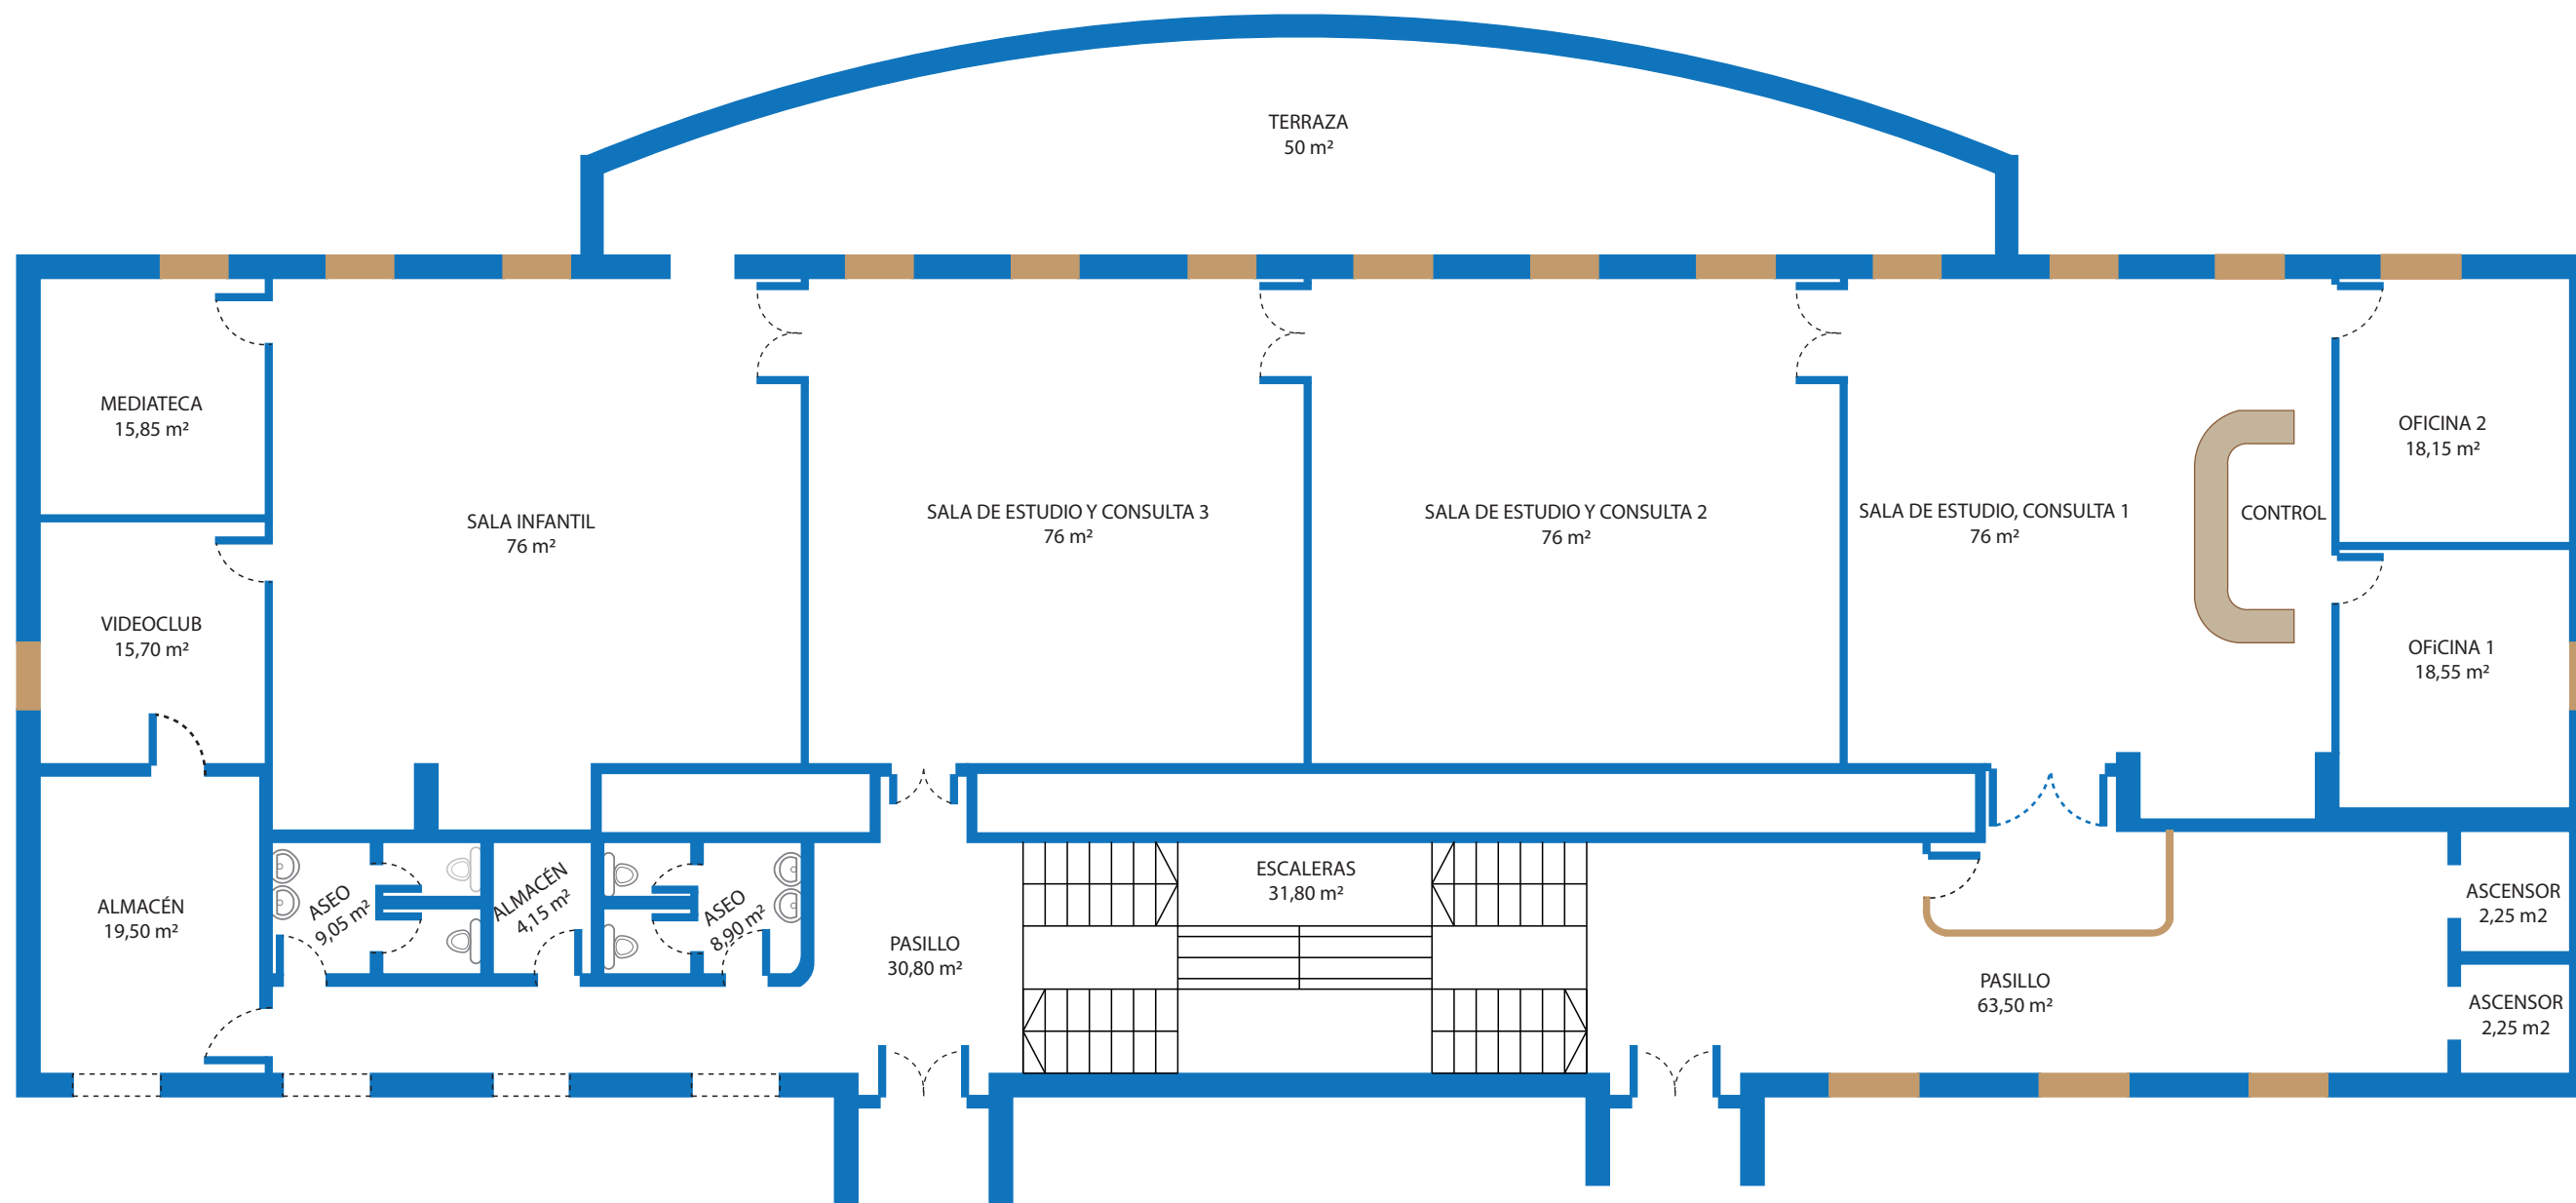

BIBLIOTECA 1

C/ Cruz 42 - 1ª planta Tlf.: 952 385 182
bibliotecapicasso@torremolinos.es



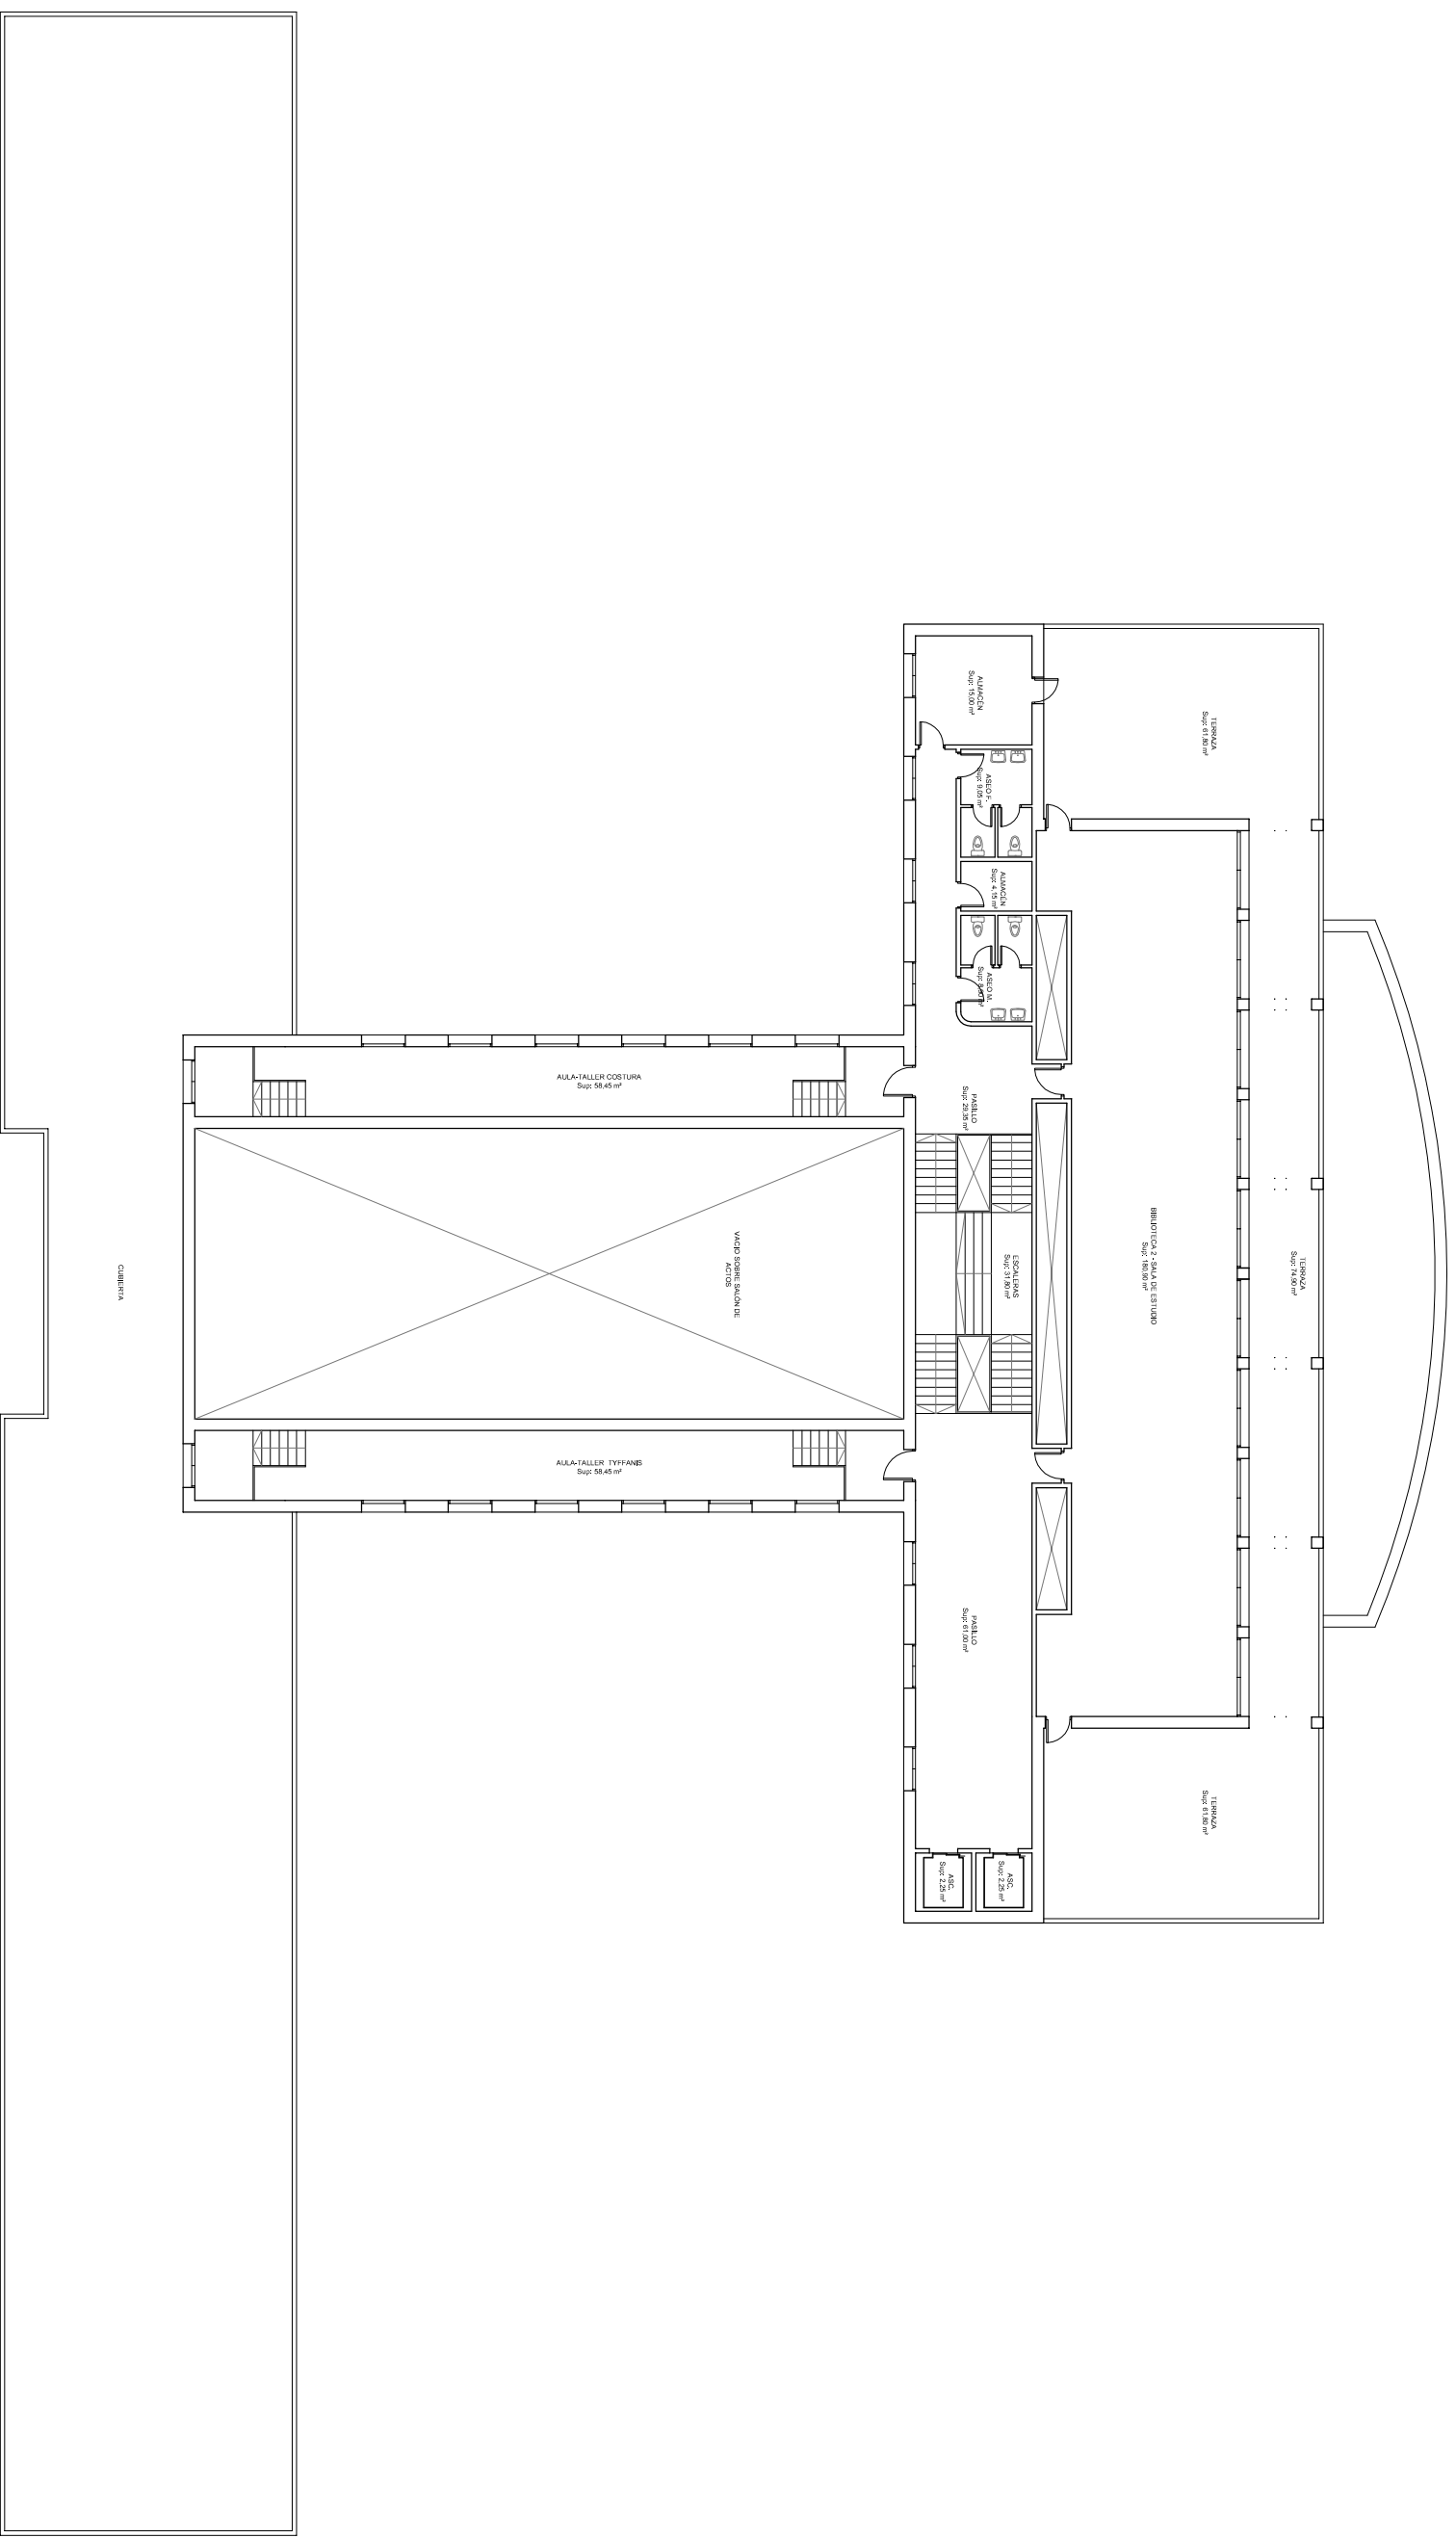


PLANTA SEGUNDA.
Sup Construida: 839,60 m²



Torremolinos
AYUNTAMIENTO

DELEGACIÓN DE PROMOCIÓN CULTURAL

Biblioteca Municipal Pablo Ruiz Picasso

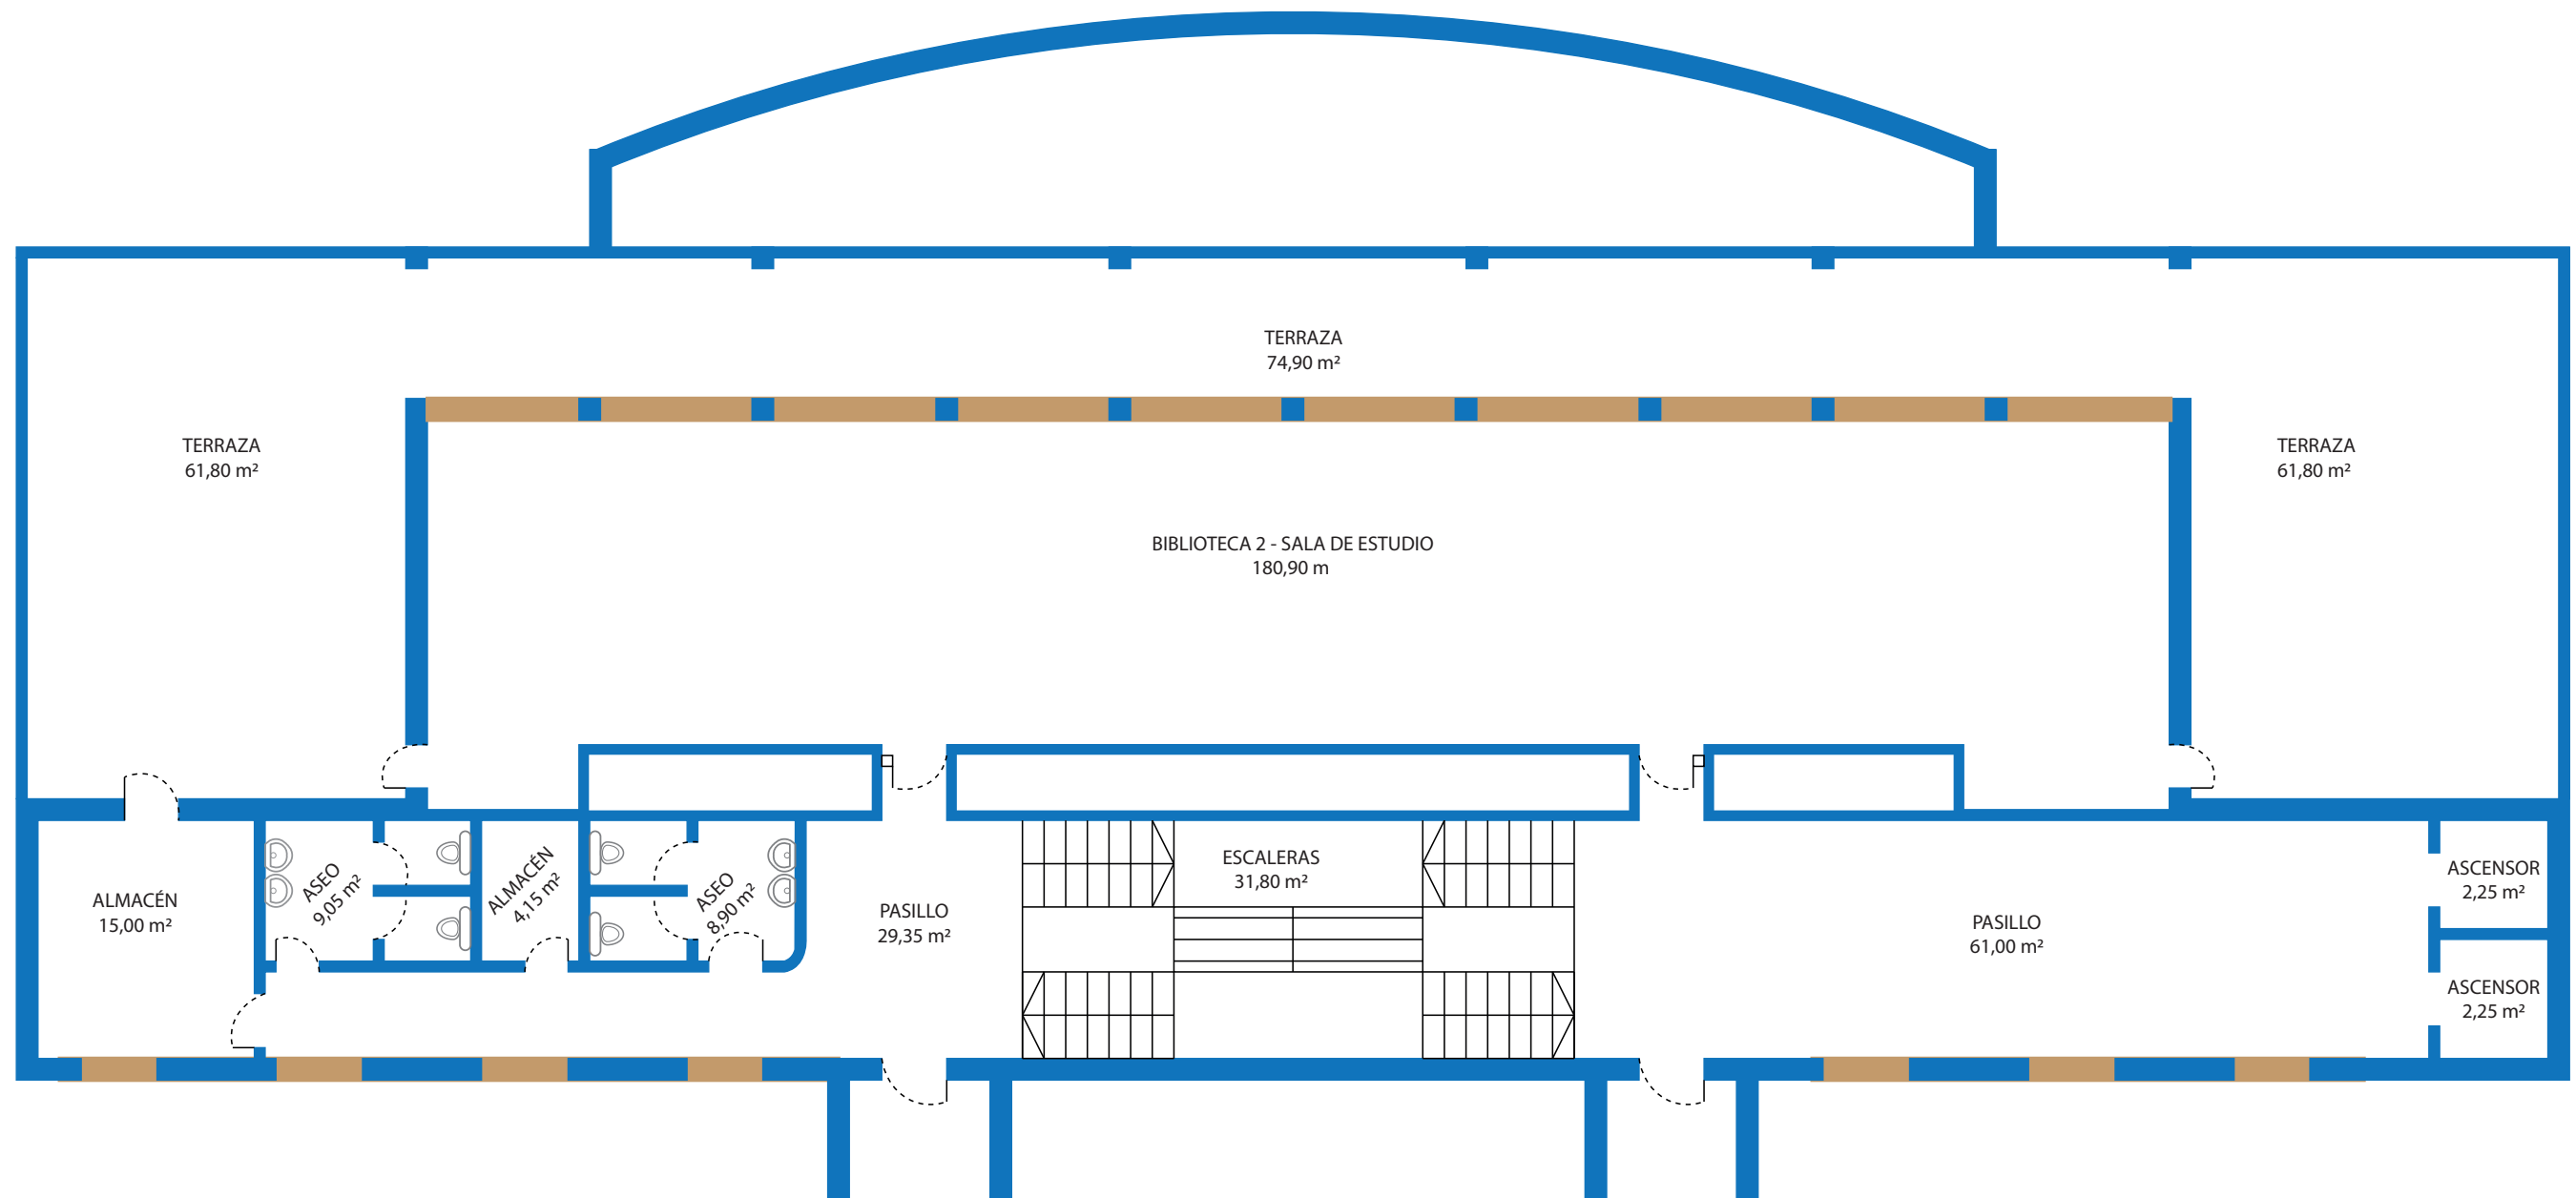

SALA DE ESTUDIO

C/ Cruz 42 - 2ª planta Tlf.: 952 385 182
bibliotecapicasso@torremolinos.es

